


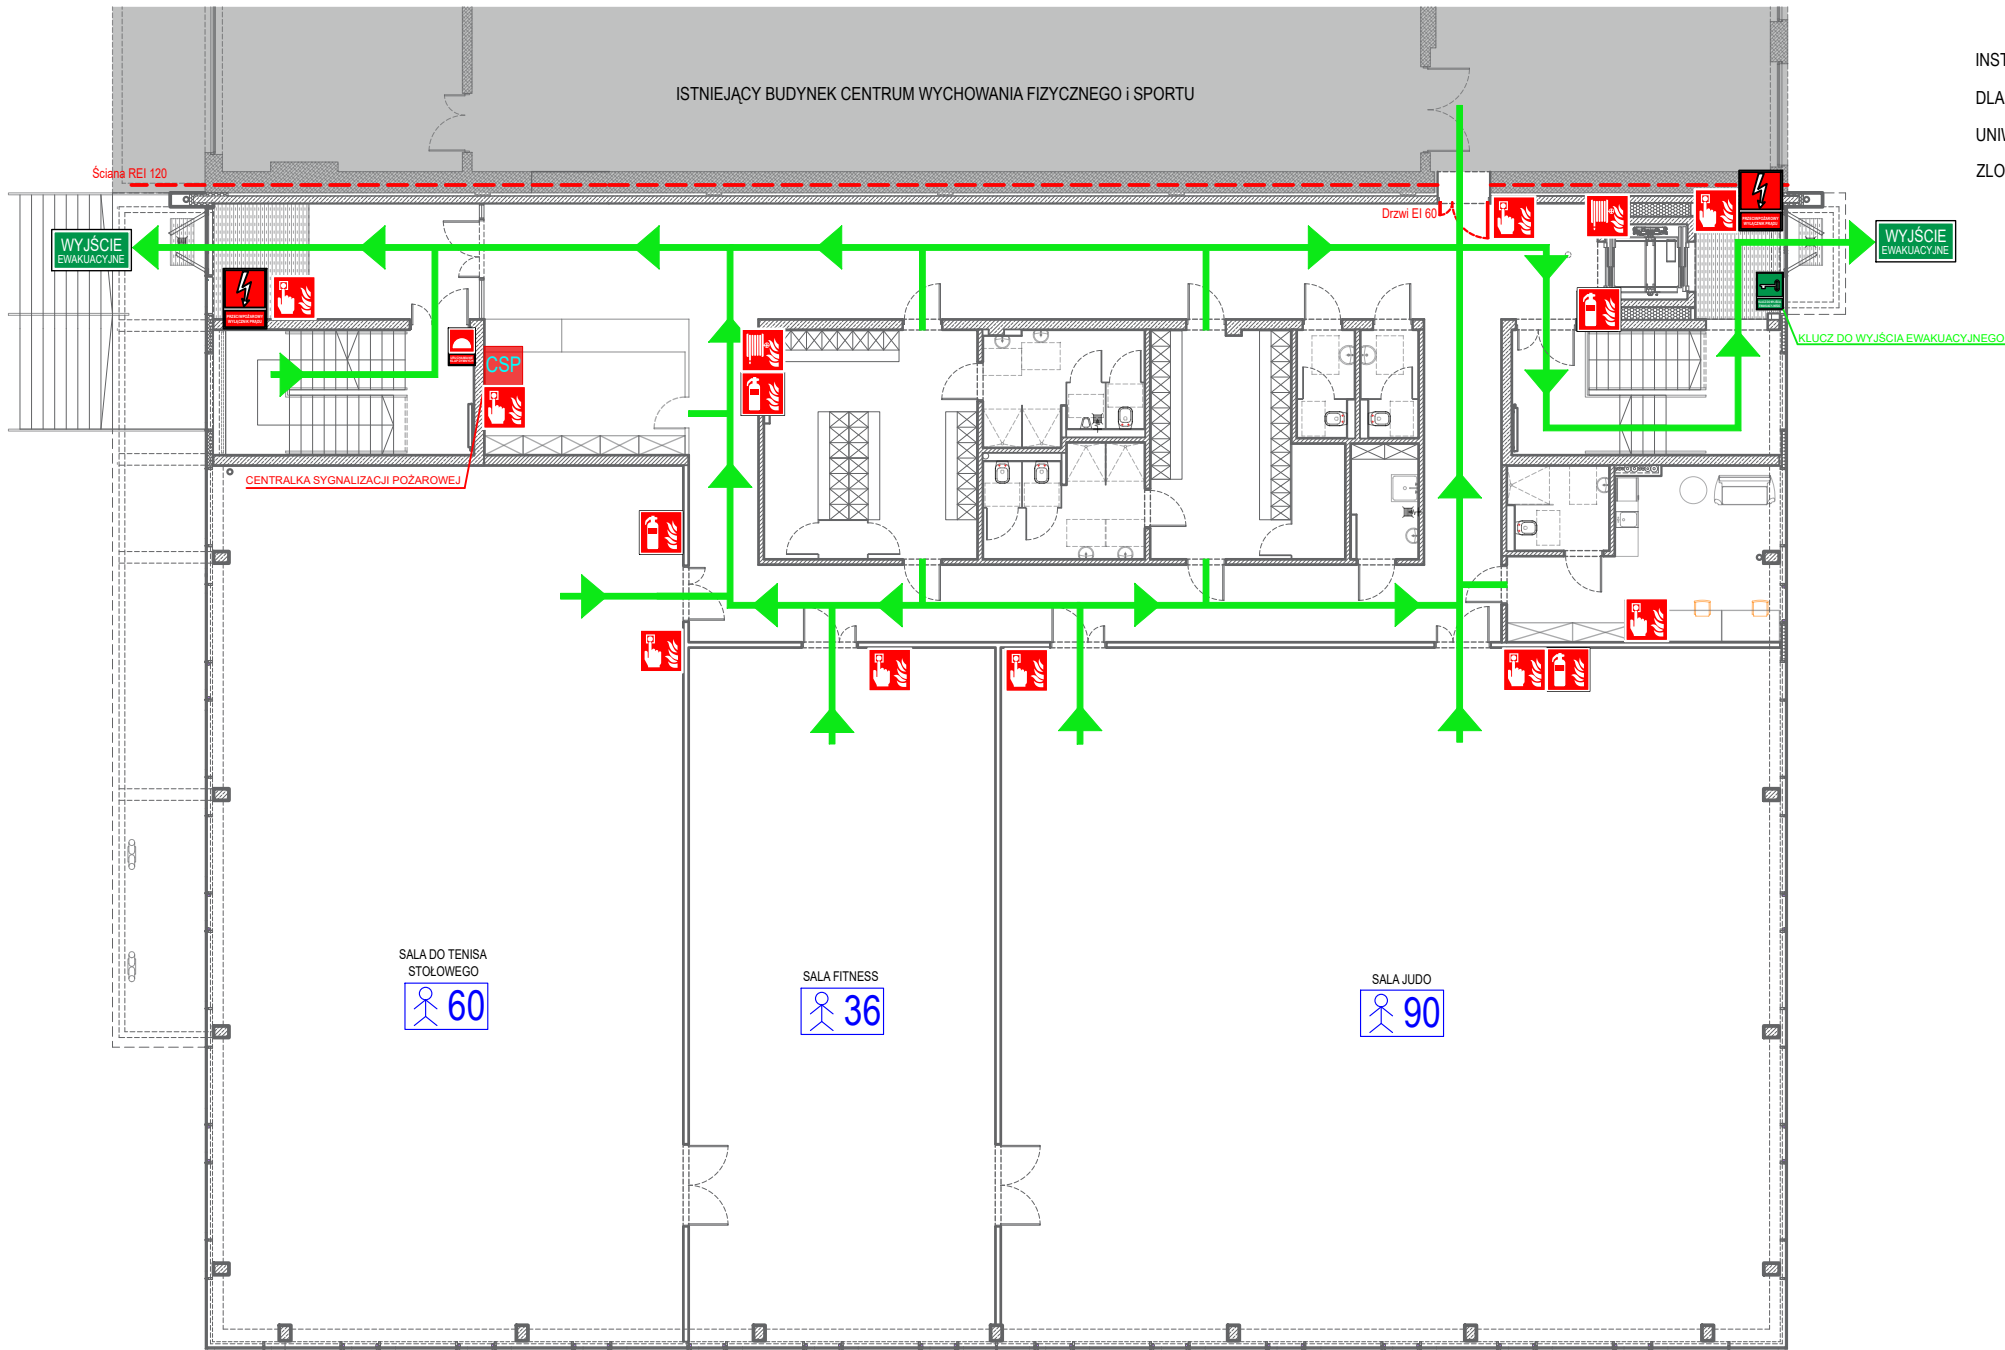

INSTRUKCJA BEZPIECZEŃSTWA POŻAROWEGO
DLA ROZBUDOWANEJ CZĘŚCI BUDYNKU CENTRUM WYCHOWANIA FIZYCZNEGO I SPORTU
UNIwersytetu Łódzkiego
ZLOKALIZOWANEGO w ŁODZI PRZY UL. STYRSKIEJ 20/24

LEGENDA	
	PRZECIWPÓŻAROWY WYŁĄCZNIK PRĄDU
	GAŚNICA
	HYDRANT WEWNĘTRZNY
	WYJŚCIE EWAKUACYJNE
	KIERUNEK DROGI EWAKUACYJNEJ
	RĘCZNY OSTRZEGACZ POŻAROWY
	MAKSYMALNA PRZEWIDYWANA ILOŚĆ OSÓB W POMIESZCZENIU
	URUCHAMIANIE KLAPY DYMOWEJ
PLAN EWAKUACJI PARTERU	
OBIEKT	Budynek Centrum Wychowania Fizycznego i Sportu-Rozbudowana część
ADRES	ŁÓDŹ UL. STYRSKA 20/24
POWIERZCHNIA UŻYTKOWA	ok. 1353 m2
LICZBA KONDYGNACJI	1 NADZIEMNA, 1 PODZIEMNA CZĘŚCIOWE PODPIWNICZENIE
WYSOKOŚĆ BUDYNKU	WYS. 8,17 m
KATEGORIA ZAGROŻENIA LUDZI	ZL I
DATA WYKONANIA	04.2025 r.
WYKONAŁ	FIREWATCH TOMASZ KOSICKI