


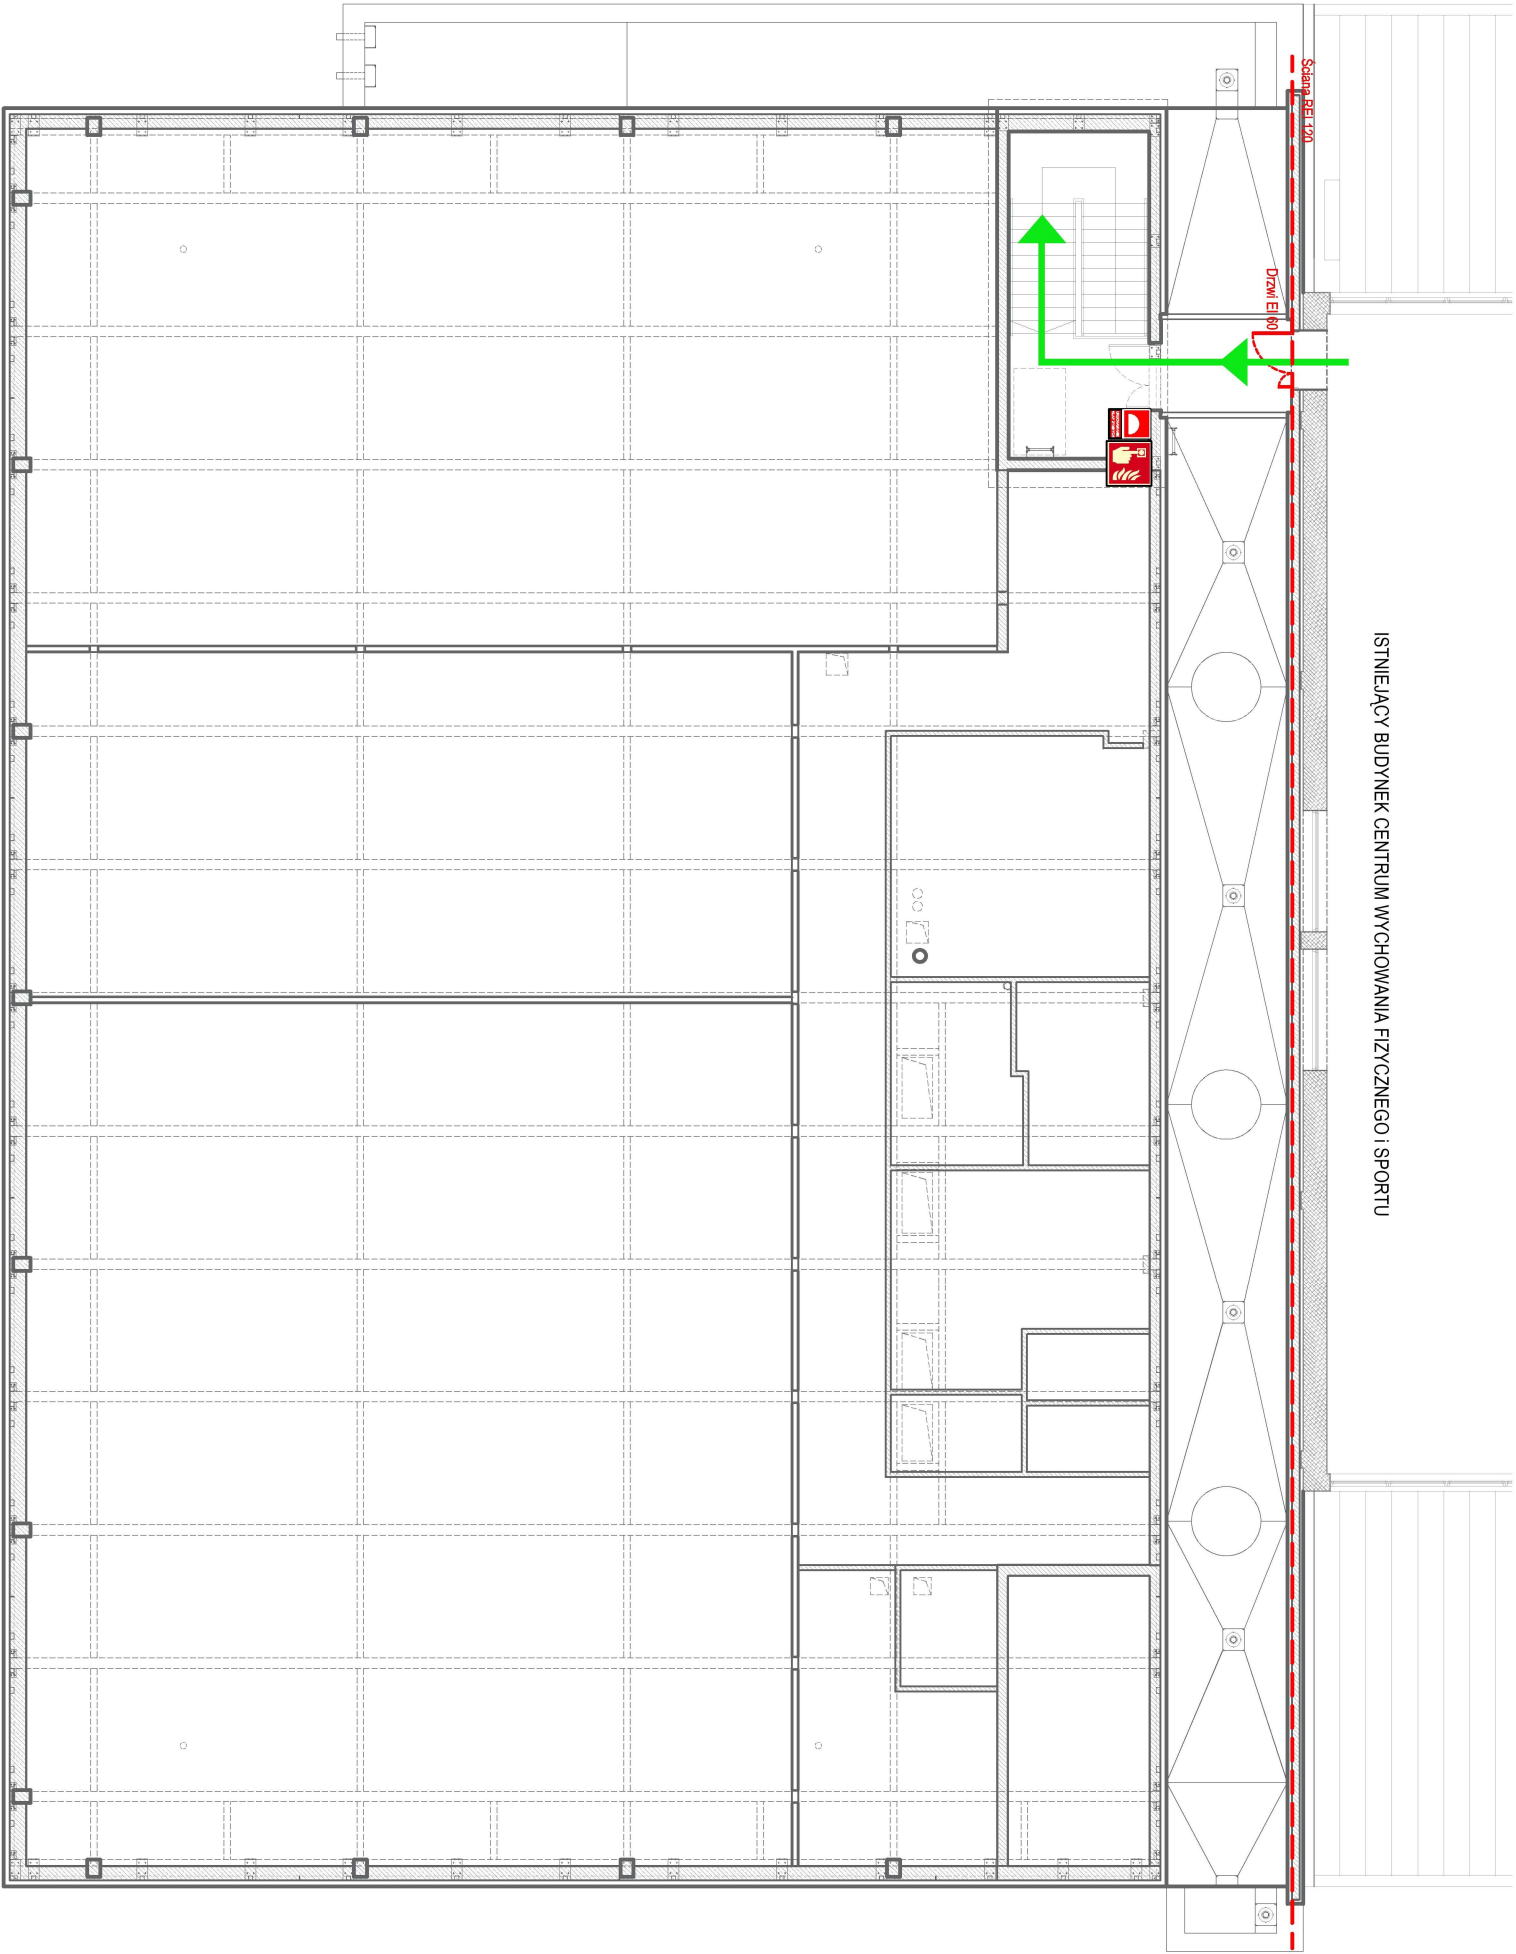

ISTNIEJĄCY BUDYNEK CENTRUM WYCHOWANIA FIZYCZNEGO I SPORTU

INSTRUKCJA BEZPIECZEŃSTWA POŻAROWEGO
DLA ROZBUDOWANEJ CZĘŚCI BUDYNKU CENTRUM WYCHOWANIA FIZYCZNEGO I SPORTU
UNIWERSYTETU ŁÓDZKIEGO
ZLOKALIZOWANEGO W ŁÓDZI PRZY UL. STYRSKIEJ 20/24

LEGENDA	
	PRZECIWPÓŻAROWY WYŁĄCZNIK PRĄDU
	GASNIÇA
	HYDRANT WEWNĘTRZNY
	WYJŚCIE EWAKUACYJNE
	KIERUNEK DROGI EWAKUACYJNEJ
	RĘCZNY OSTRZEGACZ POŻAROWY
	MAKSYMALNA PRZEWIDYWANA ILOŚĆ OSÓB W POMIESZCZENIU
	URUCHAMIANIE KLAPY DYMOWEJ

PLAN EWAKUACJI PIĘTRO (KLATKA SCHODOWA)	
OBIEKT	Budynek Centrum Wychowania Fizycznego i Sportu - Rozbudowana część
ADRES	ŁÓDŹ UL. STYRSKA 20/24
POWIERZCHNIA UŻYTKOWA	ok. 1353 m ²
LICZBA KONDYGNACJI	1 NADZIEMNA, 1 PODZIEMNA CZĘŚCIOWE PODPWNICZENIE
WYSOKOŚĆ BUDYNKU	WYS. 8,17 m
KATEGORIA ZAGROŻENIA LUDZI	ZL I
DATA WYKONANIA	04.2025 r.
WYKONAŁ	FIREWATCH TOMASZ KOSICKI