


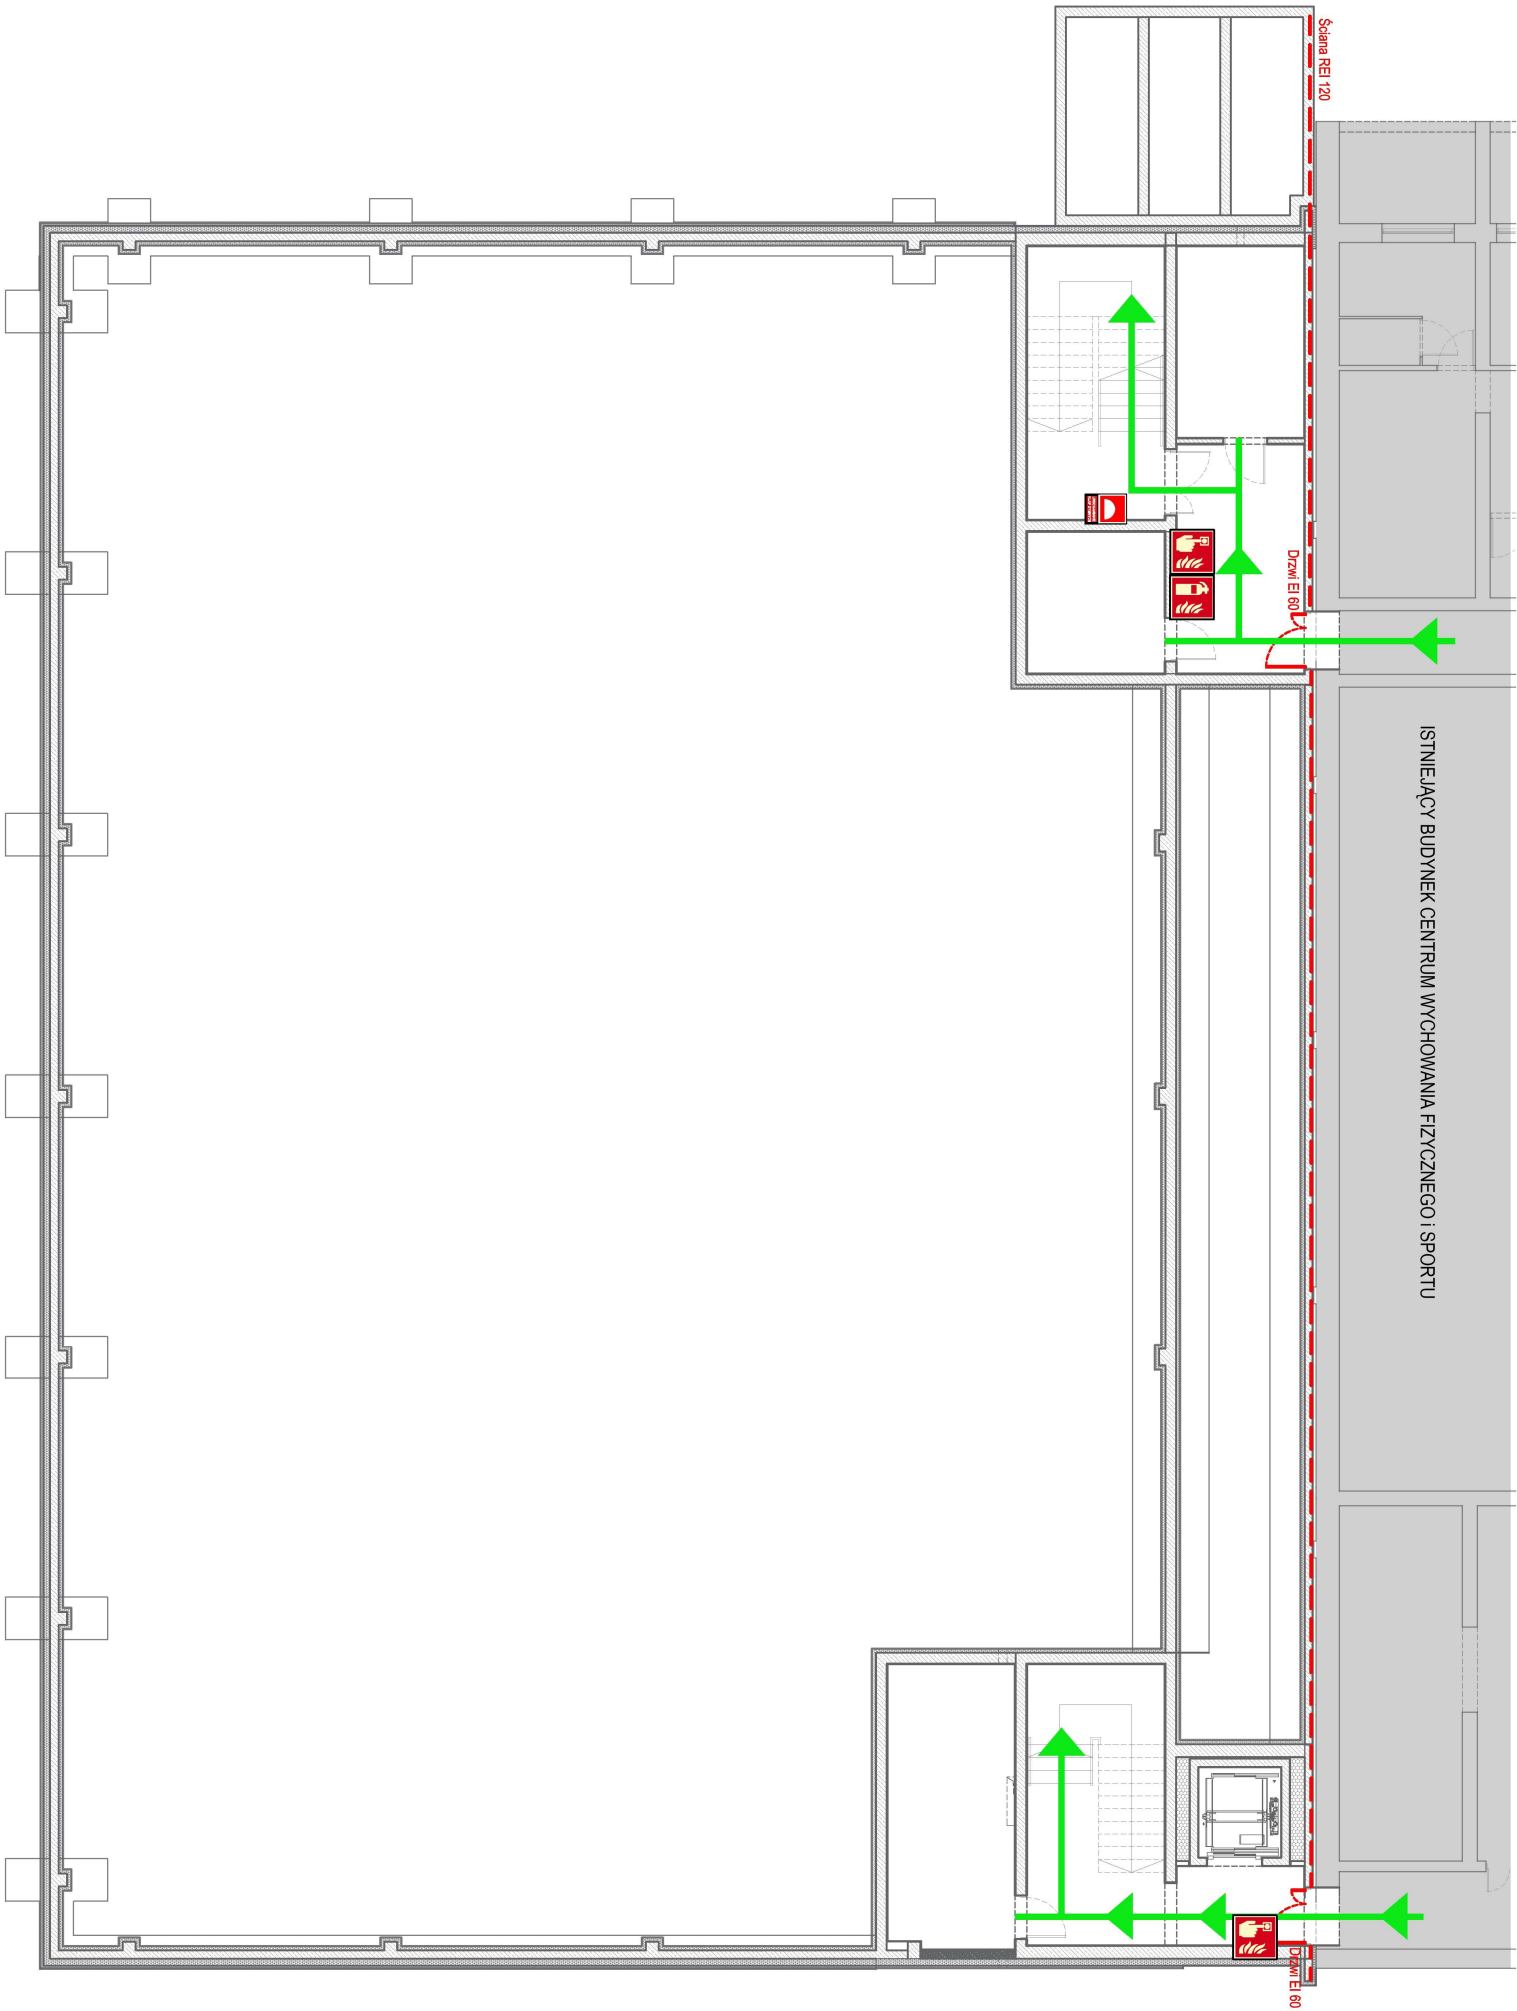

INSTRUKCJA BEZPIECZEŃSTWA POŻAROWEGO
DLA ROZBUDOWANEJ CZĘŚCI BUDYNKU CENTRUM WYCHOWANIA FIZYCZNEGO I SPORTU
UNIWERSYTETU ŁÓDZKIEGO
ZLOKALIZOWANEGO W ŁÓDZI PRZY UL. STYRSKIEJ 20/24

LEGENDA	
	PRZECIWPOŻAROWY WYŁĄCZNIK PRĄDU
	GASNICA
	HYDRANT WEWNĘTRZNY
	WYJŚCIE EWAKUACYJNE
	KIERUNEK DROGI EWAKUACYJNEJ
	RĘCZNY OSTRZEGACZ POŻAROWY
	MAKSYMALNA PRZEWIDYWANA IŁOŚĆ OSÓB W POMIESZCZENIU
	URUCHAMIANIE KLAPY DYMOWEJ
PLAN EWAKUACJI PIWNICY	
OBIEKT	Budynek Centrum Wychowania Fizycznego i Sportu - Rozbudowana część
ADRES	ŁÓDŹ, UL. STYRSKA 20/24
POWIERZCHNIA UŻYTKOWA	ok. 1353 m ²
LICZBA KONDYGNACJI	1 NADZIEMNA, 1 PODZIEMNA CZĘŚCIOWE PODPIWICZENIE
WYSOKOŚĆ BUDYNKU	wys. 8,17 m
KATEGORIA ZAGROŻENIA LUDZI	ZL I
DATA WYKONANIA	04.2025 r.
WYKONAŁ	FIREWATCH TOMASZ KOSICKI